


37
LOKAL NR

Budynek / Klatka C / 1
Piętro / Typ mieszkania 3 / 2-poziomowe
Poziom 1 (wg PW ISO) / Poziom 2 51,35 / 28,52 m²
Poziom 1 + Poziom 2 79,87 m²
Powierzchnia całościowa 81,23 m²

Poziom 1	
P.1	4,31 m ²
P.2	31,85 m ²
P.3	11,66 m ²
Łazienka	3,53 m ²

Balkon	
Poziom 2	28,52 m ²

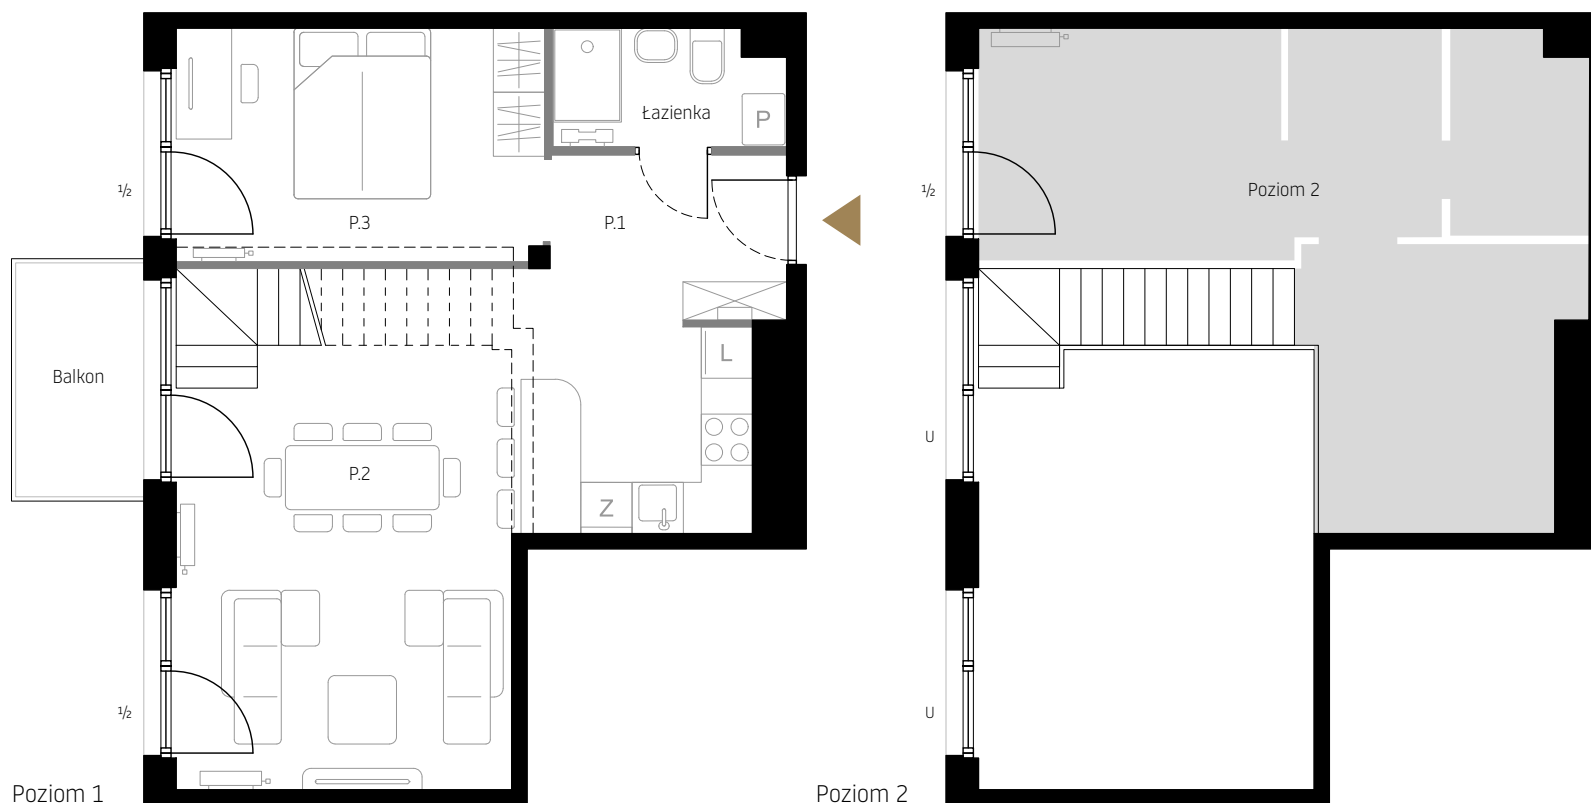

Poziom 1

Poziom 2



Rzuty lokalu

Legenda

- Ściany nośne
- Ściany działowe demontowalne
- ½ - Otwierana górna część
- U - Uchylne

LOOK UP
HOUSE

by IMPERIAL

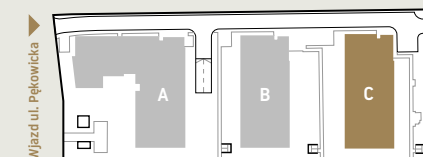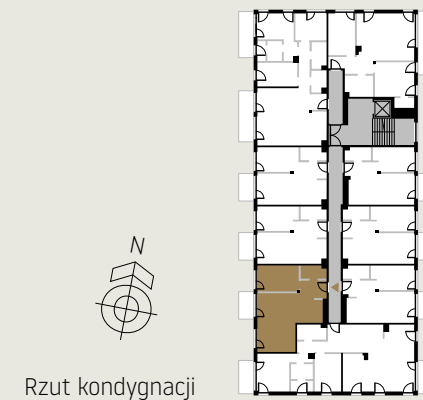

Niniejsza broszura nie stanowi oferty w rozumieniu przepisów Kodeksu Cywilnego. Przedstawione rzuty mają charakter poglądowy. Mieszkanie nie będzie wyposażone w widoczne na rzucie elementy sanitarne, drzwi wewnętrzne, meble, sprzęty RTV i AGD. Rozmieszczenie urządzeń sanitarnych i kuchennych jest przykładowe i może ulec zmianie. Powierzchnie i wymiary mogą ulec niewielkim zmianom wynikającym z realizacji obiektu. Powierzchnia użytkowa mieszkania obliczona zgodnie z normą PN-ISO 9836:2022-07 oraz stosownym rozporządzeniem.

IMPERIAL
Capital