



LOKAL NR A2.4

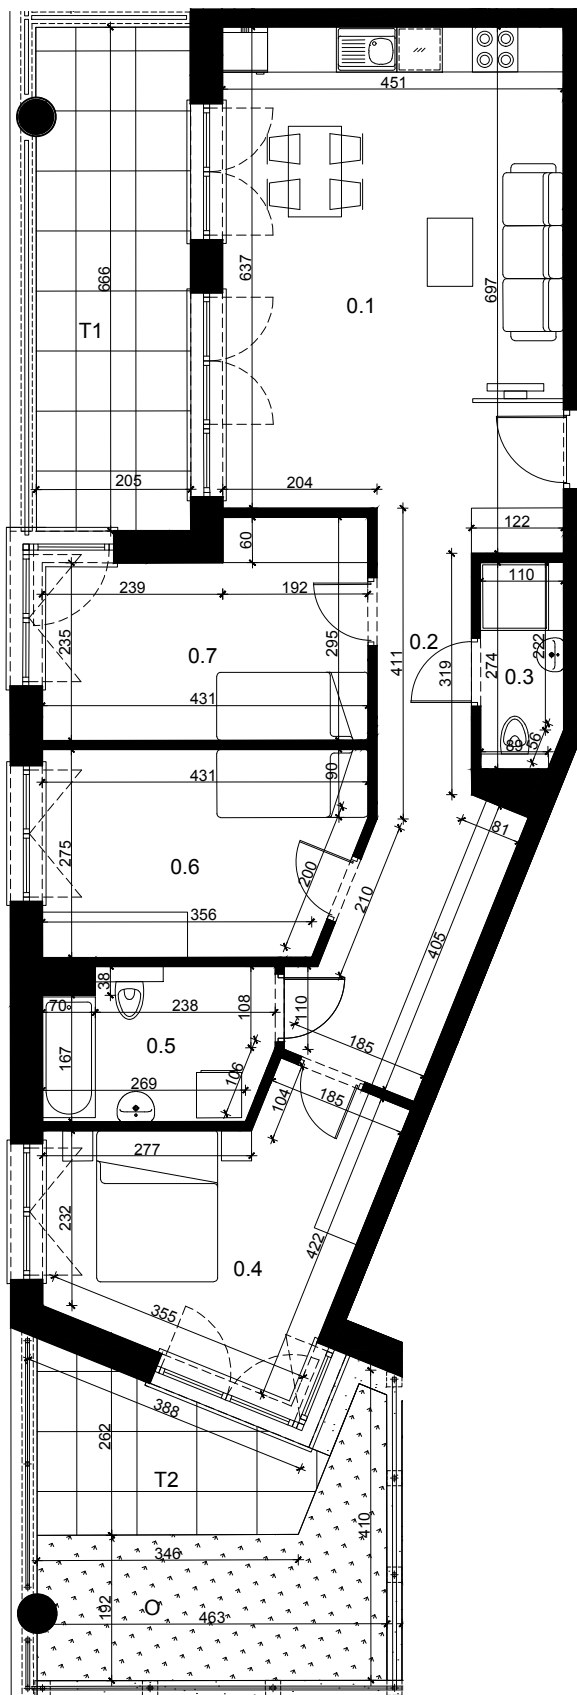

SKALA 1:100

A2.4

NUMER LOKALU	A2.4
KONDYGNACJA	PARTER
LICZBA POKOI	4
POWIERZCHNIA TARASU T1	13,49 m ²
POWIERZCHNIA TARASU T2	6,78 m ²
POWIERZCHNIA OGRODU	11,44 m ²
0.1 POKÓJ Z ANEKSEM KUCH.	29,84 m ²
0.2 PRZEDPOKÓJ	11,29 m ²
0.3 ŁAZIENKA	2,84 m ²
0.4 POKÓJ	13,47 m ²
0.5 ŁAZIENKA	5,71 m ²
0.6 POKÓJ	10,96 m ²
0.7 POKÓJ	11,06 m ²
POWIERZCHNIA UŻYTKOWA MIESZKANIA:	85,17 m ²

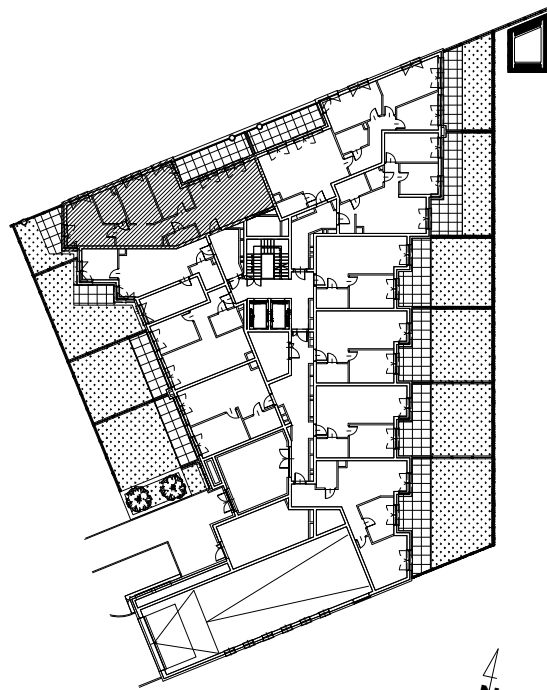

SCHEMAT KONDYGNACJI