
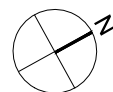



# NOWA LETNICA BUDYNEK G2

KARTA MARKETINGOWA


ul. Starowiejska, Gdańsk

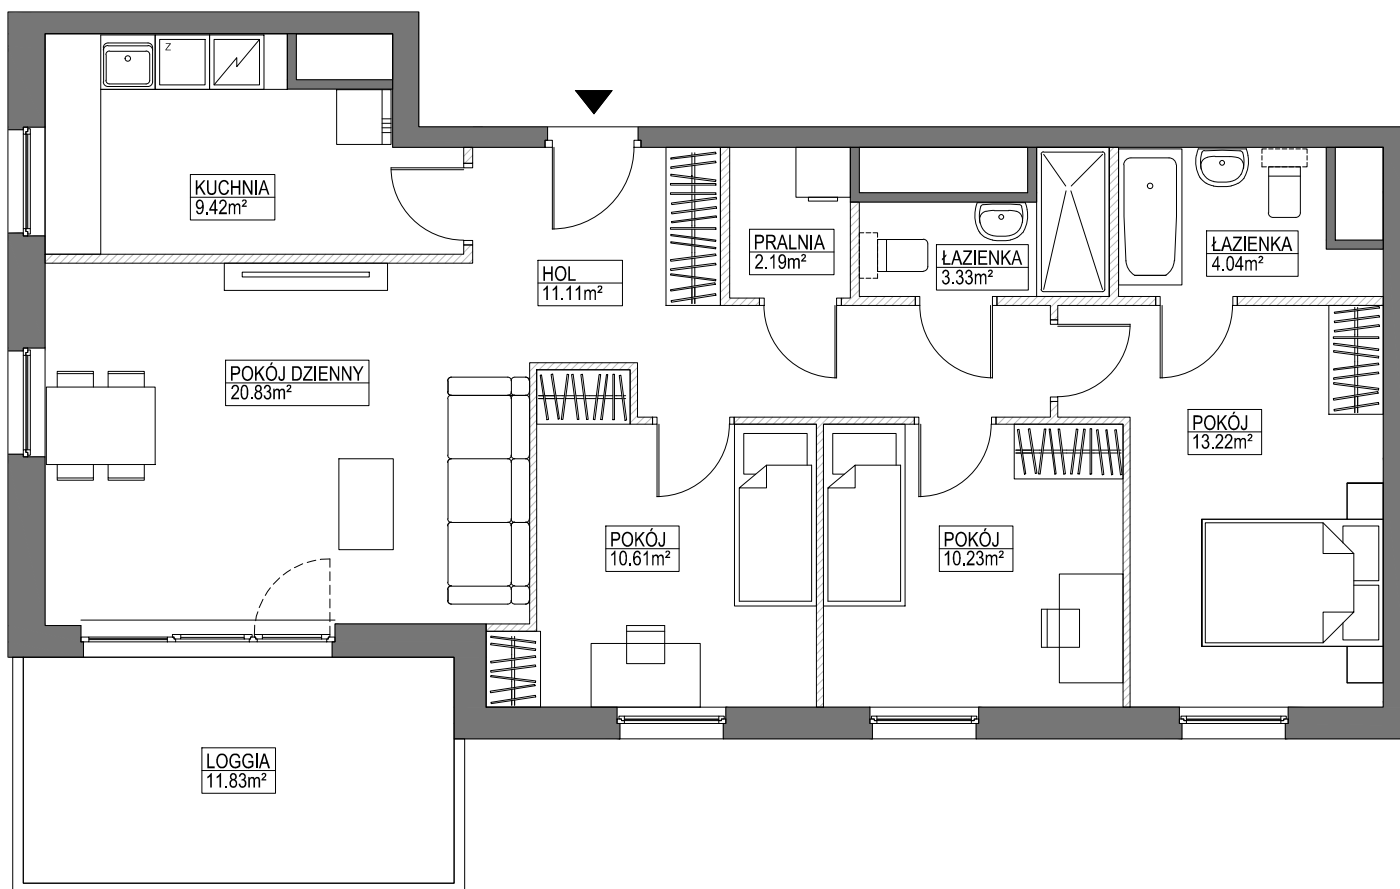

SCHEMAT LOKALIZACJI BUDYNKU

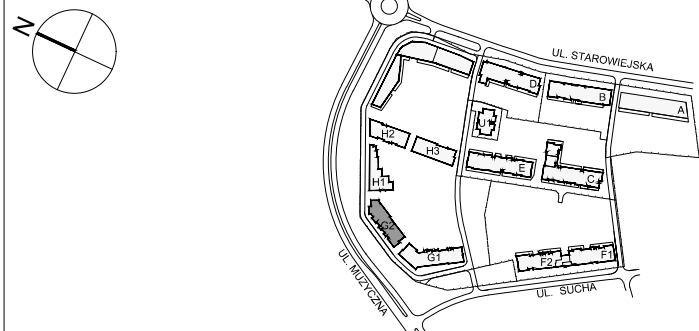

SCHEMAT LOKALU MIESZKALNEGO NA PIĘTRZE

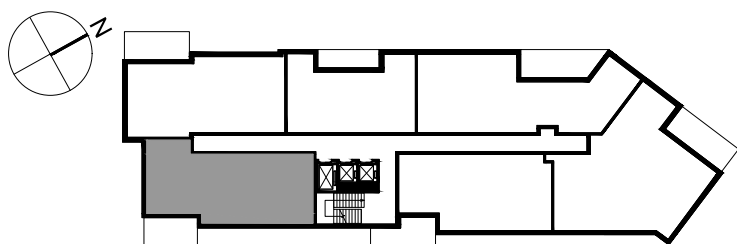

**ROBYG**  
Grupa Deweloperska

**GK ROBYG SP. Z O. O.**  
Ul. Piekarnicza 3 80-126 Gdańsk



**BIURO PROJEKTOWE BJK ARCHITEKCI SP. Z O. O.**  
ul. Bolesława Prusa 18, 81-431 Gdynia  
TEL: [58] 506-314-286 MAIL: BJK@BJK.PL

FAZA:	DATA:	NR MIESZKANIA:
3.A	05-07-2019	G2.17.M.01
IL. POKOJÓW:	POW. MIESZKANIA: WG PNG-ISO 9836:1997	88.14m <sup>2</sup>
4		
PIĘTRO:	POW. BALKONU:	POW. LOGGI:
17	-	11.83m <sup>2</sup>
KLATKA:	POW. TARASU:	POW. OGRÓDKA:
A	-	-

LEGENDA: ŚCIANKI DZIAŁOWE NADAJĄCE SIĘ DO DEMONTAŻU

UWAGA:  
- POWIERZCHNIE LICZONE WG NORMY WG PN-ISO 9836:1997  
- ZGODNIE Z NORMĄ PN-ISO 9836:1997 DO POWIERZCHNI LOKALU WLICZONO ŚCIANKI DZIAŁOWE NADAJĄCE SIĘ DO DEMONTAŻU  
- ZE WZGLĘDU NA TRWAJĄCE PRACE PROJEKTOWE POWIERZCHNIE, BUDYNKI ORAZ ZAGOSPODAROWANIE TERENU MOŻA ULEC ZMIANIE  
- NINIEJSZY PROJEKT NIE STANOWI OFERTY W ROZUMIENIU PRZEPISÓW KODEKSU CYWILNEGO  
- WYPOSAŻENIE TYLKO W CELACH PREZENTACJI, NIE STANOWI ZOBOWIĄZANIA UMOWNEGO

SCHEMAT MA CHARAKTER JEDYNNIE POGLĄDOWY, W PRZYPADKU EWENTUALNYCH ROZBIEŻNOŚCI POMIĘDZY SCHEMATEM A PROJEKTEM BUDOWLANYM, WIAŻĄCY JEST PROJEKT BUDOWLANY.  
Prawa autorskie zastrzeżone. Ustawa z dnia 17 maja 2004 o Prawie Autorskim i Prawach Pokrewnych (Dz.U. 2004 nr 90 poz. 631).