


# SCALA

APARTAMENTY

GDAŃSK ŚRÓDMIEŚCIE

WWW.MODERNA.PL

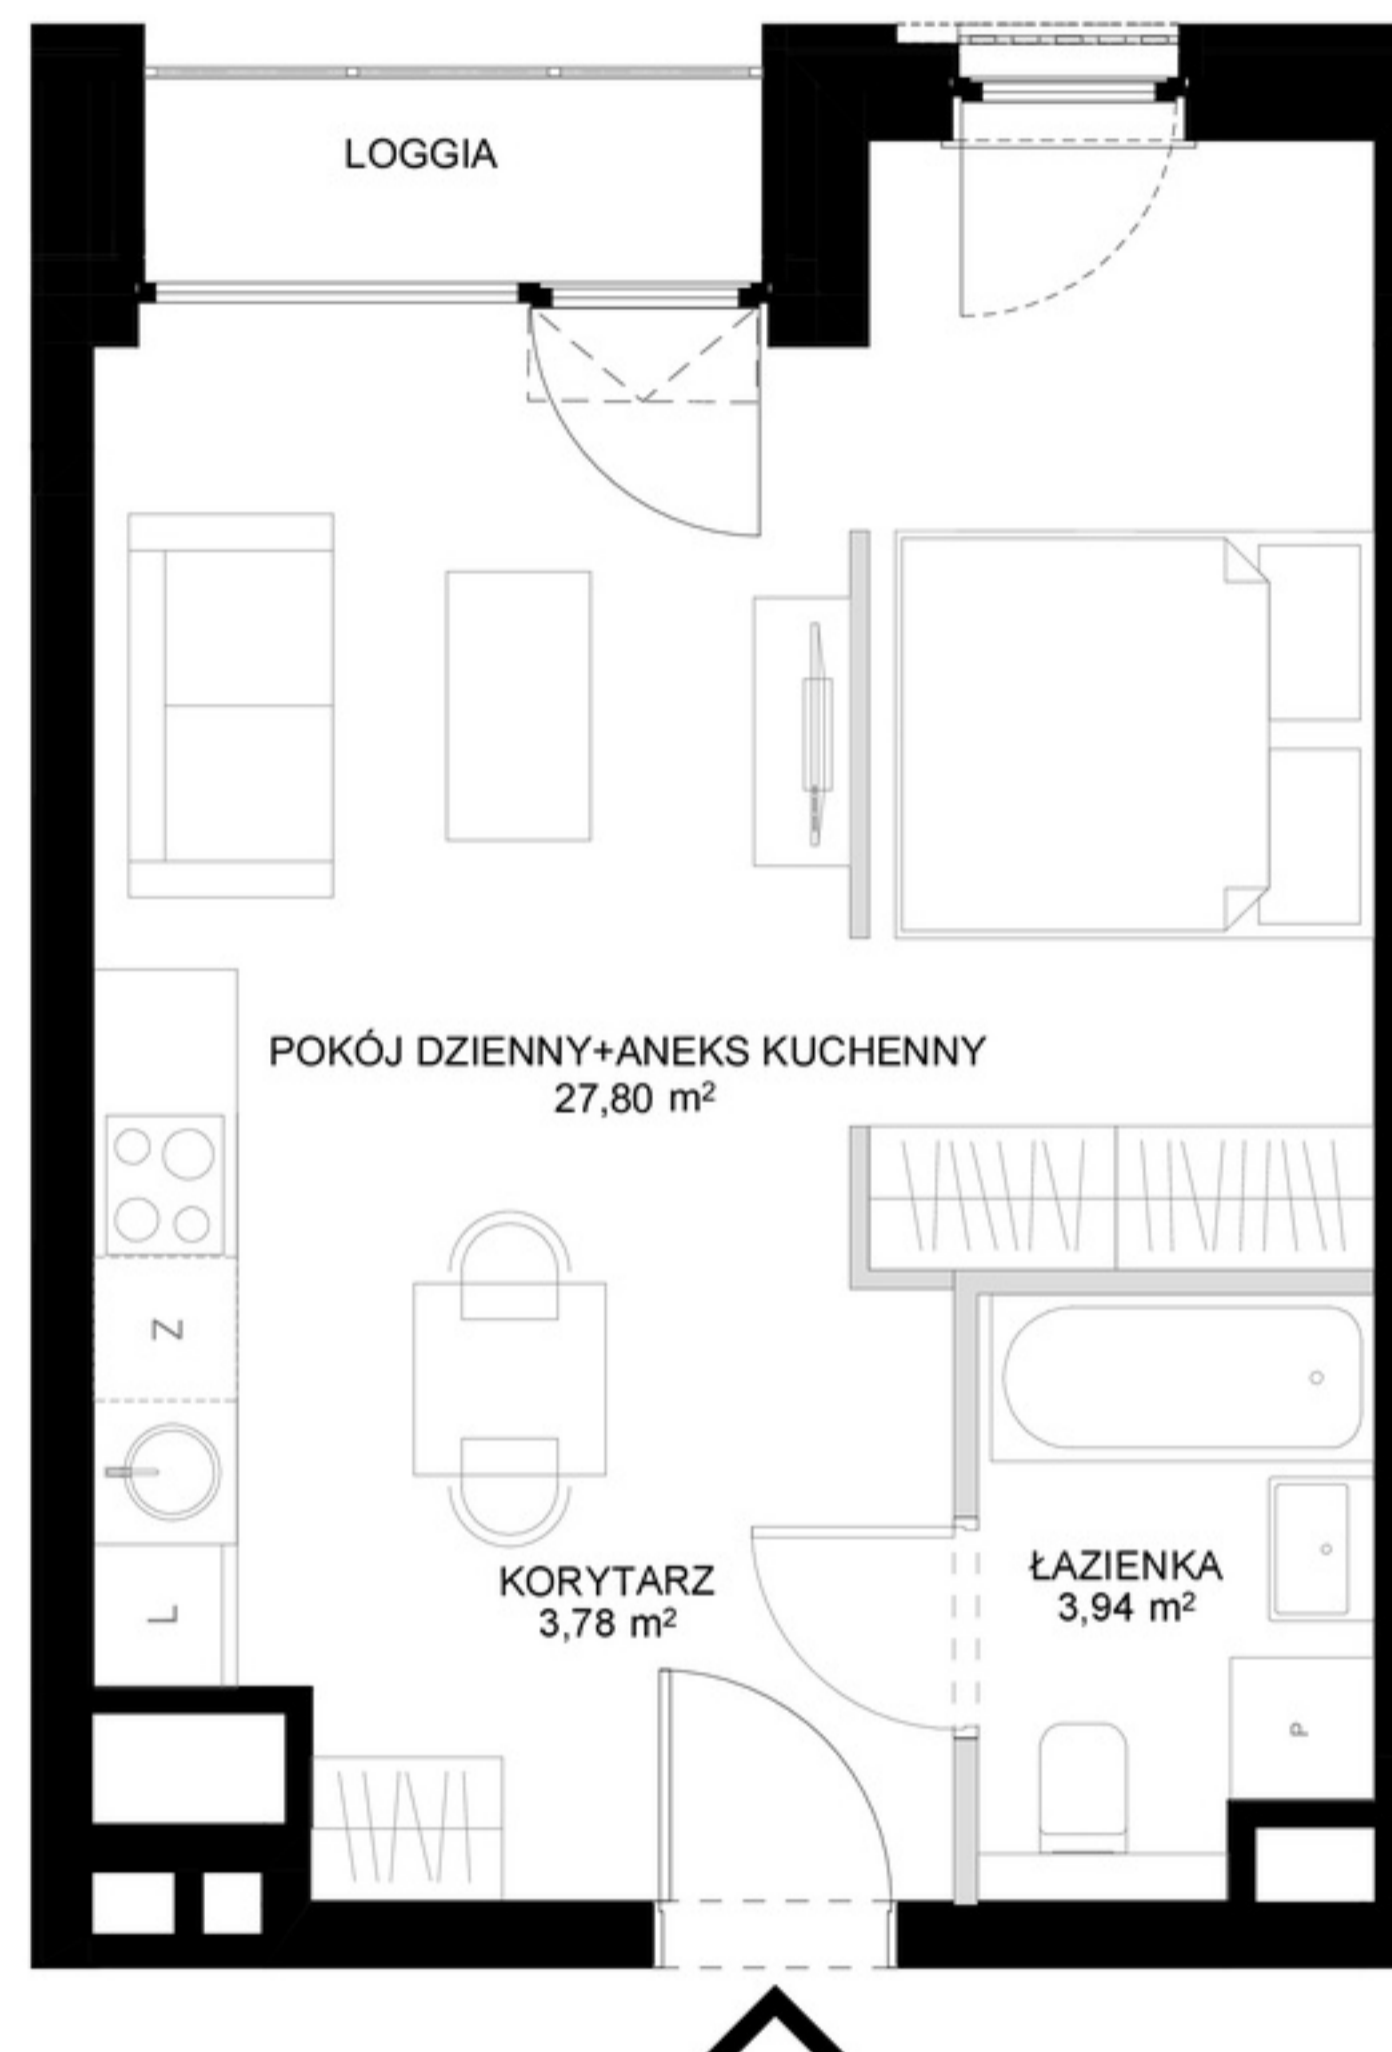

UL. ŁĄKOWA 60K/51

POZIOM 4

POWIERZCHNIA WEWNĘTRZNA	35,46 m <sup>2</sup>
POWIERZCHNIA UŻYTKOWA	34,80 m <sup>2</sup>

KORYTARZ	3,78 m <sup>2</sup>
POKÓJ DZIENNY+ANEKS KUCHENNY	27,08 m <sup>2</sup>
ŁAZIENKA	3,94 m <sup>2</sup>

— ŚCIANA Z MOŻLIWOŚCIĄ ROZBIÓRKI  
— ŚCIANA BEZ MOŻLIWOŚCI ROZBIÓRKI

**moderna**  
*Superior living*

0 1 2 5m



1. Przykładowa aranżacja lokalu, przedstawiona na rzucie, ma charakter poglądowy. Aranżacja oraz wyposażenie nie stanowią oferty handlowej oraz zobowiązania umownego.
2. Powierzchnia użytkowa mierzona wg normy PN-ISO 9836:2015-12.