

lokal C3.19

nr na projekcie A4-3.18


Lokal mieszkalny

1 pokojowy **26,45 m²**

przedpokój	3,07
łazienka	3,69
an.kuchenny	1,37
pokój dzienny	18,32


3 PIĘTRO

usytuowanie lokalu na kondygnacji

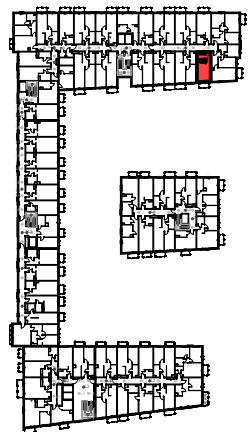

UWAGA: POWIERZCHNIE POMIESZCZEŃ NA RYSUNKU
PODANO WG NORMY - ISO 9836-2015-12

Niniejsza karta katalogowa ma charakter poglądowy i nie stanowi oferty w
rozumieniu przepisów Kodeksu Cywilnego

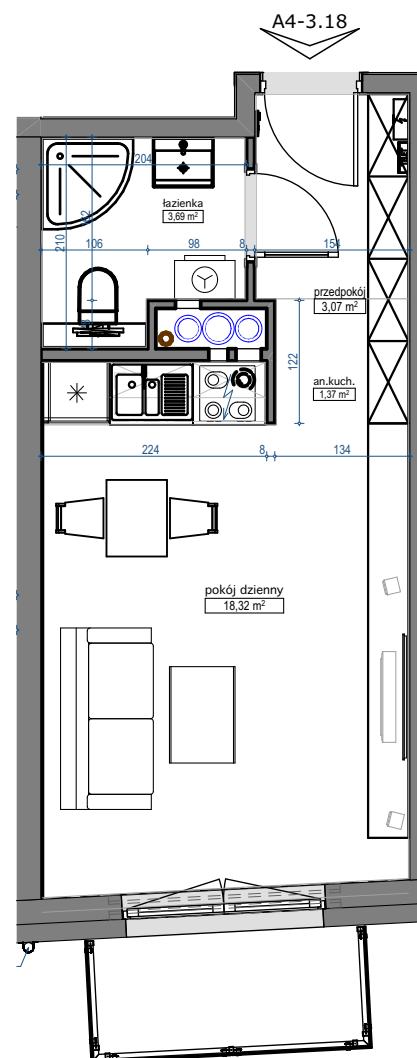

skala 1:75

