
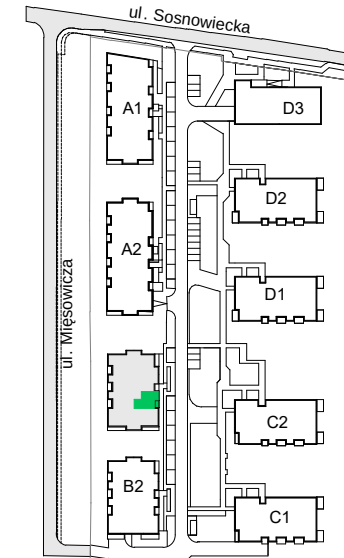


FORMA OTWARTA

ul. Sosnowiecka 38

Kraków

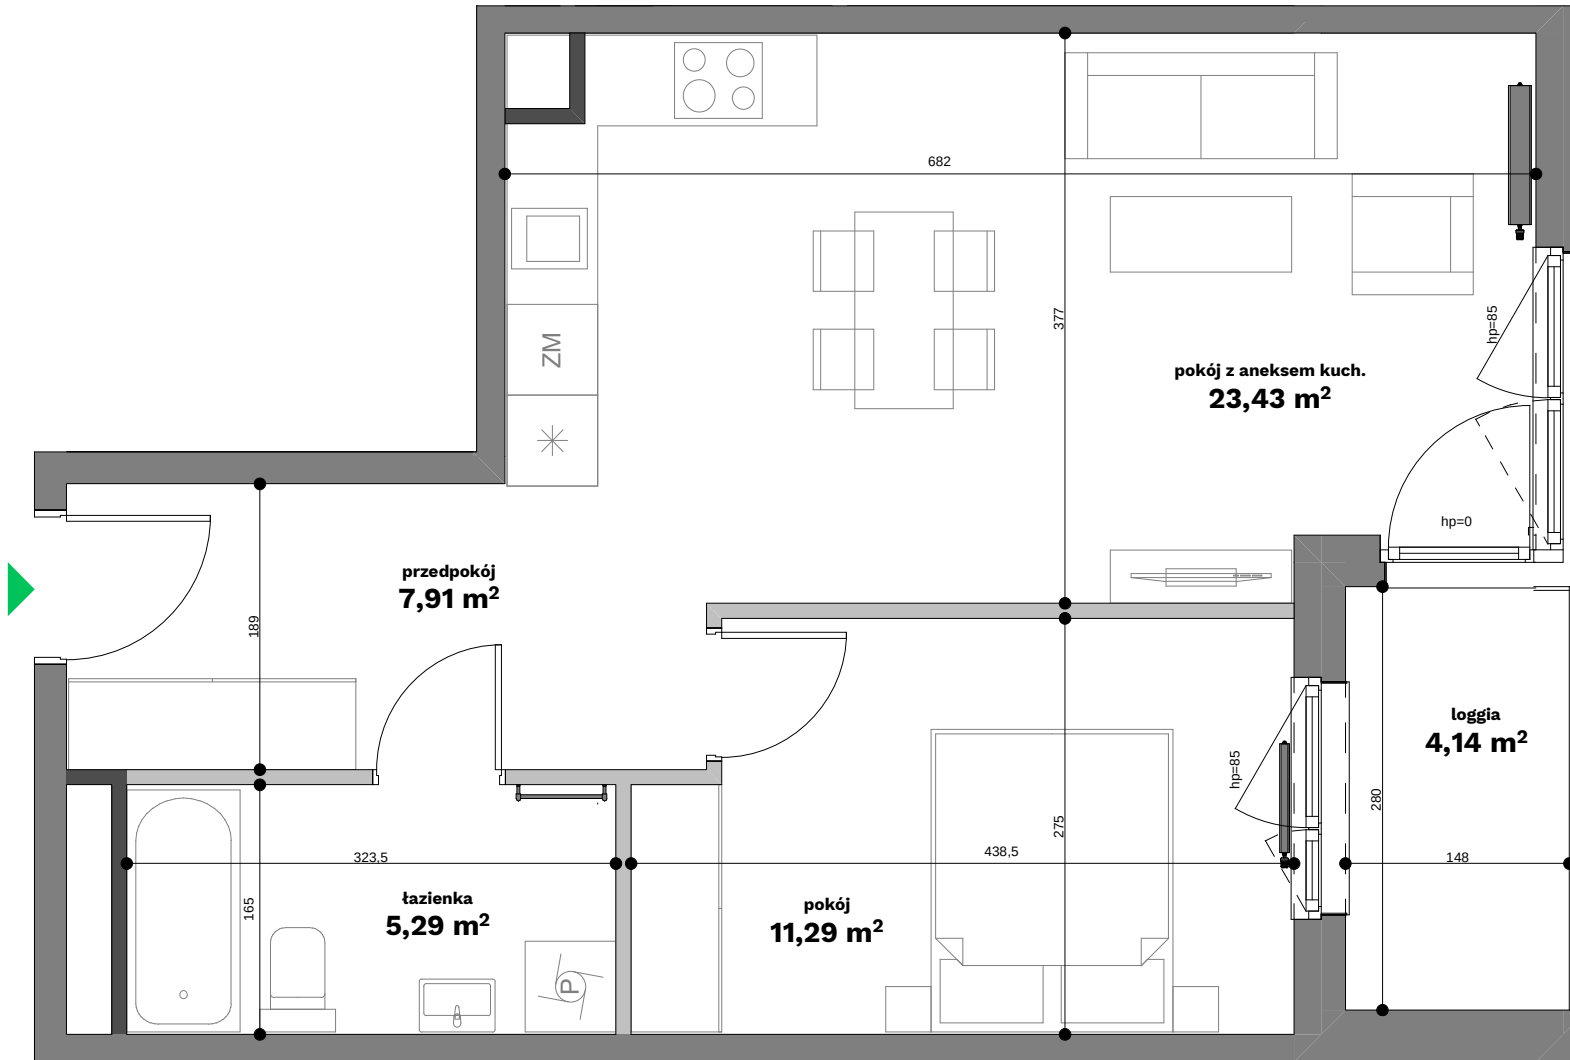

budynek - B1

piętro - 1

nr mieszkania - 9

przedpokój	7,91 m ²
pokój z aneksem kuchennym	23,43 m ²
pokój	11,29 m ²
łazienka	5,29 m ²
powierzchnia użytkowa	47,92 m²
loggia	4,14 m ²

Uwagi:

Przy obliczaniu powierzchni uwzględniono normę ISO 9836:2015. Wymiary podano w stanie surowym. Powierzchnia loggii może ulec zmianie o 5%. Przedstawiona aranżacja jest przykładowa, rysunki w tym zakresie mają charakter informacyjny i nie stanowią oferty w rozumieniu przepisów Kodeksu Cywilnego.

Legenda:

- Ściany działowe
- Ściany konstrukcyjne
- Ściany wydzielające szachty

Bądź na bieżąco



Biuro sprzedaży: ul. Armii Krajowej 19,

tel.: 12 639 57 00

EKOPARK

www.ekopark.pl