

2 pokoje z aneksem | 51.93 m²


Budynek **A**
Mieszkanie **181**
Piętro **5**
Liczba pokoi **2**

Zestawienie powierzchni


Powierzchnia użytkowa	51.93 m ²
Pow. ścian do demontażu	0.86 m ²
Powierzchnia łączna	52.79 m ²

Zestawienie pomieszczeń

hol	6.16 m ²
pokój z aneksem	24.56 m ²
pokój	17.07 m ²
łazienka	4.14 m ²
loggia	4.28 m ²

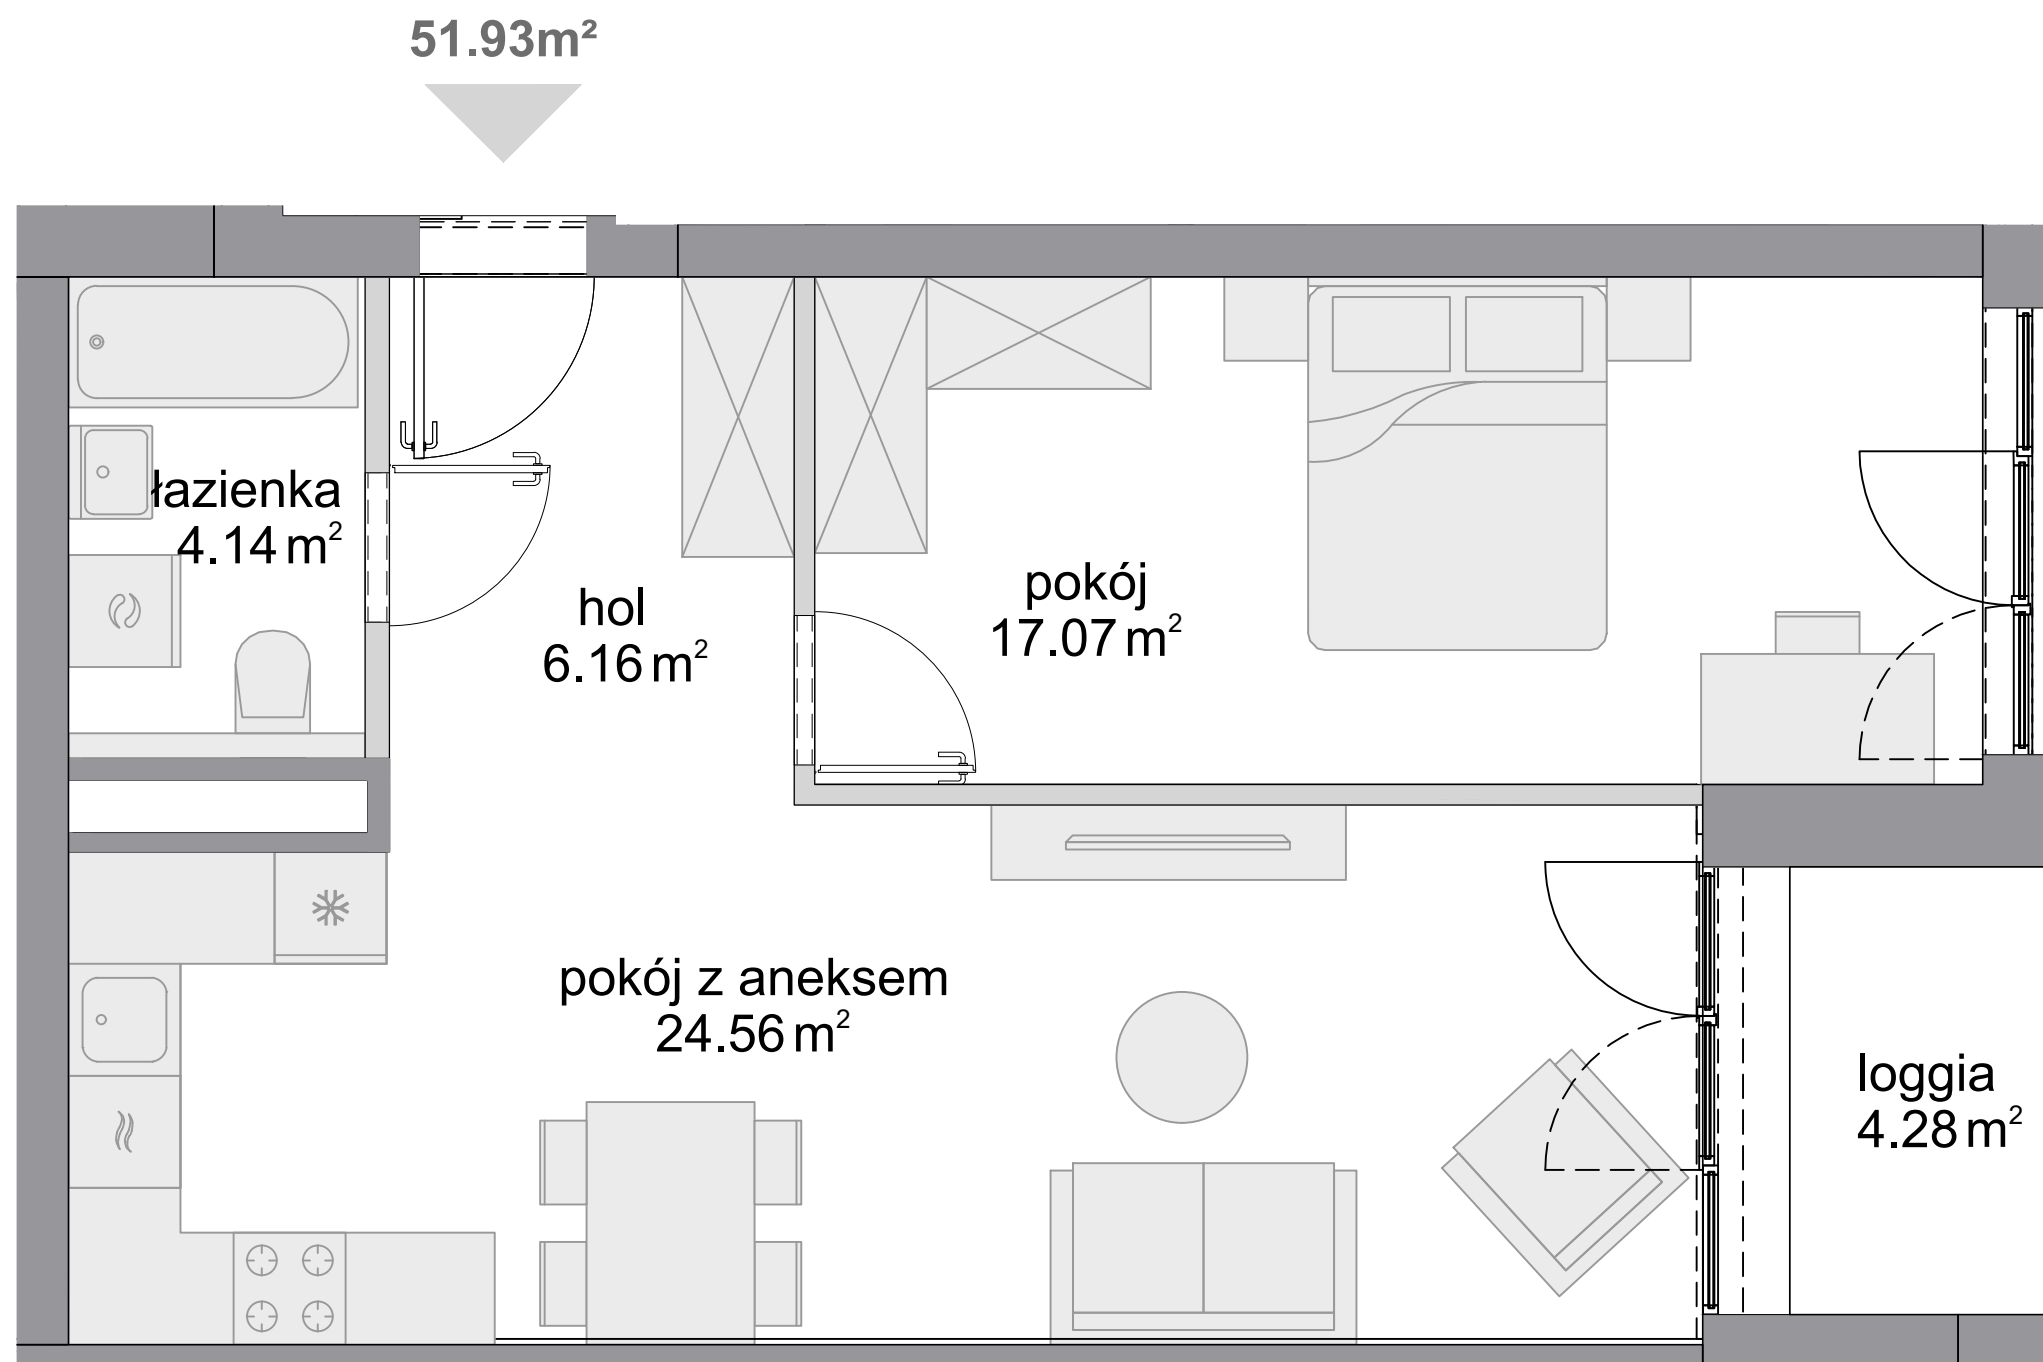

SKALA:

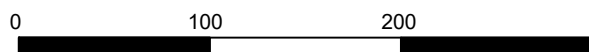

■ ściany niedemontowalne

■ ściany z możliwością demontażu

Schemat budynku

ul. Posag 7 Panien



ul. Karola Taylora



KARTA KATALOGOWA OPRACOWANA NA PODSTAWIE PROJEKTU BUDOWLANEGO, W LOKALACH MOGĄ WYSTĄPIĆ ZMIANY WPROWADZONE NA ETAPIE PROJEKTU WYKONAWCZEGO. WYMIARY I POWIERZCHNIE SĄ LICZONE WEDŁUG ROZPORZĄDZENIA MINISTRA ROZWOJU Z DNIA Z DNIA 11 WRZEŚNIA 2020 R. W SPRAWIE SZCZEGÓŁOWEGO ZAKRESU I FORMY PROJEKTU BUDOWLANEGO, ZGODNIE Z ZASADAMI ZAWARTYMI W POLSKIEJ NORMIE PN-ISO 9836:2022-07. OSTATECZNA POWIERZCHNIA ZOSTANIE OBLICZONA NA PODSTAWIE POMIARU POWYKONAWCZEGO, ZGODNIE Z POWYŻEJ WYMIENIONĄ NORMĄ. ARANŻACJA MIESZKANIA (T.J. DRZWI WEWNĘTRZNE, MEBLE, SPRZĘT AGD I RTV) MA CHARAKTER POGLĄDOWY I NIE STANOWI WYPOSAŻENIA LOKALU W STANDARDZIE OFEROWANYM DO SPRZEDAŻY. POMIARÓW POD ZAKUP MEBLI URZĄDZEŃ I WYPOSAŻENIA NALEŻY DOKONAĆ Z NATURY, PO ZAKOŃCZENIU REALIZACJI.