


Zestawienie pomieszczeń			
Nr	Nazwa pomieszczenia	Posadzka	Pow.
L-2.1A	POM USŁUGOWE	PL.GRES	13,6
L-2.1B	WC	PL.GRES	3,2
L-2.2A	POM USŁUGOWE	PL.GRES	13,6
L-2.2B	WC	PL.GRES	3,2
L-2.3A	POM USŁUGOWE	PL.GRES	13,6
L-2.3B	WC	PL.GRES	3,2
L-2.4A	POM USŁUGOWE	PL.GRES	13,6
L-2.4B	WC	PL.GRES	3,2
L-2.5A	POM USŁUGOWE	PL.GRES	13,6
L-2.5B	WC	PL.GRES	3,2
L-2.6A	POM USŁUGOWE	PL.GRES	13,6
L-2.6B	WC	PL.GRES	3,2
L-2.7A	POM USŁUGOWE	PL.GRES	13,6
L-2.7B	WC	PL.GRES	3,2
L-2.8A	POM USŁUGOWE	PL.GRES	13,6
L-2.8B	WC	PL.GRES	3,2
L-2.9A	POM USŁUGOWE	PL.GRES	13,8
L-2.9B	WC	PL.GRES	3,2
L-2.10A	POM USŁUGOWE	PL.GRES	13,8
L-2.10B	WC	PL.GRES	3,2
L-2.11A	POM USŁUGOWE	PL.GRES	13,6
L-2.11B	WC	PL.GRES	3,2
L-2.12A	POM USŁUGOWE	PL.GRES	13,6
L-2.12B	WC	PL.GRES	3,2
L-2.13A	POM USŁUGOWE	PL.GRES	13,6
L-2.13B	WC	PL.GRES	3,2
L-2.14A	POM USŁUGOWE	PL.GRES	13,6
L-2.14B	WC	PL.GRES	3,2
L-2.15A	POM USŁUGOWE	PL.GRES	13,6
L-2.15B	WC	PL.GRES	3,2
L-2.16A	POM USŁUGOWE	PL.GRES	13,6
L-2.16B	WC	PL.GRES	3,2
L-2.17A	POM USŁUGOWE	PL.GRES	13,6
L-2.17B	WC	PL.GRES	3,2
L-2.18A	POM USŁUGOWE	PL.GRES	13,6
L-2.18B	WC	PL.GRES	3,2
L-2.19A	POM USŁUGOWE	PL.GRES	13,6
L-2.19B	WC	PL.GRES	3,2
L-2.20A	POM USŁUGOWE	PL.GRES	13,6
L-2.20B	WC	PL.GRES	3,2
L-2.21A	POM USŁUGOWE	PL.GRES	13,6
L-2.21B	WC	PL.GRES	3,2
L-2.22A	POM USŁUGOWE	PL.GRES	13,6
L-2.22B	WC	PL.GRES	3,2
T-2.1	POM TECHN.	PL.GRES	9,5
W-2.2	KLATKA SCHODOWA	PL.GRES	27,4
W-2.4	KORYTARZ	PL.GRES	34,0
W-2.5	KORYTARZ	PL.GRES	34,0
			474,5 m²

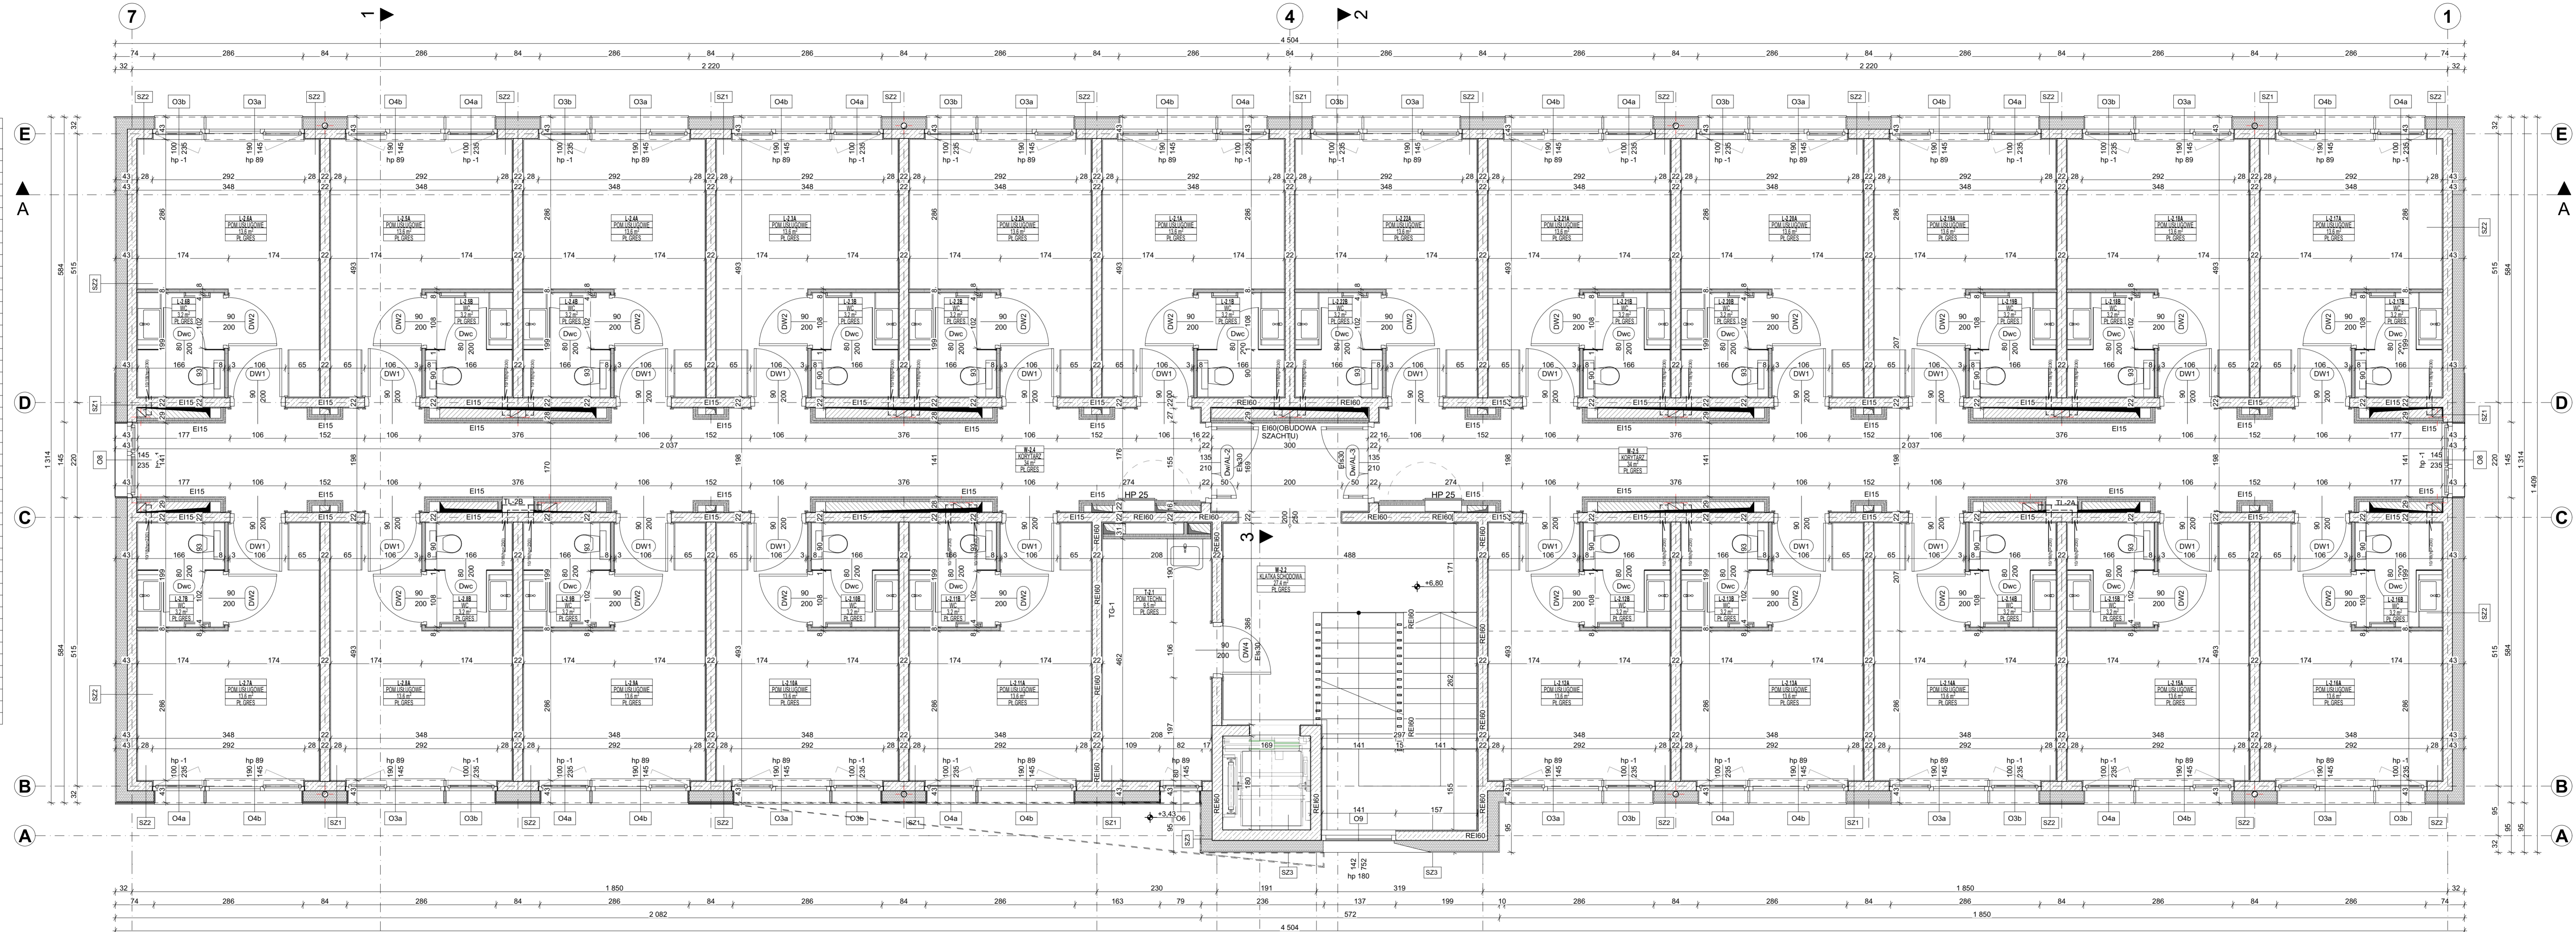

SZ1	
0,2	TYNK CIENKOWARSTWOWY
20,0	PLYTY STYROPIANOWE U=0,031W/m2K
18,0	SCIANA PREFABRYKOWANA LUB MUROWANA
1,5	TYNK NATRYSKOWY GIPSOWY
SZ2	
0,2	TYNK CIENKOWARSTWOWY
23,0	PLYTY STYROPIANOWE U=0,031W/m2K
18,0	SCIANA PREFABRYKOWANA LUB MUROWANA
1,5	TYNK NATRYSKOWY GIPSOWY
SZ3	
0,2	TYNK CIENKOWARSTWOWY
20,0	PLYTY STYROPIANOWE U=0,031W/m2K
18,0	SCIANA PREFABRYKOWANA LUB MUROWANA
1,5	TYNK NATRYSKOWY GIPSOWY
SZ4	
0,2	TYNK CIENKOWARSTWOWY
20,0	PLYTY STYROPIANOWE U=0,033W/m2K
18,0	SCIANA PREFABRYKOWANA LUB MUROWANA
1,5	TYNK NATRYSKOWY GIPSOWY
15,0	WARSTWA POPY BITUMICZNEJ
2	2 X PAPA TERMOZGRZEWALNA
SZ5	
-	FOLIA KUBELKOWA / TYNK KLEJOWY
16,0	STYROPIAN HYDROIZOLACyjNY U=0,031W/m2K
-	IZOLACJA POWLOKOWA ZDYSPERBIT
18	SCIANA PREFABRYKOWANA LUB MUROWANA
-	IZOLACJA POWLOKOWA ZDYSPERBIT
P1	
2,0	PLYTKI GRES-PARKLET
6,0	POSADZKA BET. ZBROJONA SIATKA 3/100/100
6,0	FOLIA PCV. PRZEKLADKA TECHNOL. 0,2mm
22,0	STYROPIAN EPS 100
35,0	PLYTA FUNDAMENTOWA ZELBETOWA - MONOLITYCZNA
10,0	PODOBTON
50,0	PRZEKAZ. ZACZESZONY
P2	
2,0	PLYTKI GRES-PARKLET
6,0	POSADZKA BET. ZBROJONA SIATKA 3/100/100
6,0	FOLIA PCV. PRZEKLADKA TECHNOL. 0,2mm
5,0	WELMA MINERALNA TWARDA
20,0	FOLIA PCV. IZOLACYJNA 0,5mm
20,0	STROP PREFABRYKOWANY LUB MONOLITYCZNY
1,5	TYNK NATRYSKOWY GIPSOWY / SUFIT PODWIESZANY
D1	
0,2	2 X PAPA TERMOZGRZEWALNA
15,0	PLYTY STYROPIANOWE U=0,035W/m2K - EPS100 Z WARSTWA POPY BITUMICZNEJ
7 - 23,0	PLYTY STYROP. SPADKOWE U=0,035W/m2K - EPS100 PAROIZOLACJA
18,0	STROP PREFABRYKOWANY LUB MONOLITYCZNY
1,5	TYNK NATRYSKOWY GIPSOWY / SUFIT PODWIESZANY
D2 (NADZBIENIE WINDY)	
0,2	2 X PAPA TERMOZGRZEWALNA
15,0	PLYTY STYROPIANOWE U=0,035W/m2K - EPS100 Z WARSTWA POPY BITUMICZNEJ
5 - 10,0	PLYTY STYROP. SPADKOWE U=0,035W/m2K - EPS100 PAROIZOLACJA
18,0	STROP PREFABRYKOWANY LUB MONOLITYCZNY

JEDNOSTKA PROJEKTOWA:




PRACOWNIA ARCHYTEKTONICZNO-KONSTRUKCYJNA
MARCIN AUGUSTYNIAK
 mgr inż. arch. tel. 501-335-795 e-mail: augustyniak.m@wp.pl

OBIEKT: **BUDYNEK USŁUGOWY BUDYNEK "B" - ETAP 1**

LOKALIZACJA: **REGULY UL. PLATANOWA DZ. NR EW. 471/1, 470, OBR.0013 REGULY, JEDN. EW. 142104_2 MICHAŁOWICE**

INWESTOR: **MAGMILLON SPV 3 Sp. z o.o.**



BRANŻA: **ARCHITEKTURA**

FAZA PROJEKTU: **PROJEKT WYKONAWCZY**

PROJEKTANT: **MGR INŻ. ARCH. MARCIN AUGUSTYNIAK** NR UPRAWNIEN./ PODPIS: **MA 076/14**

OPRACOWANIE: **MGR INŻ. ARCH. KLAUDIA PARKOT**

SPRAWDZAJĄCY: **MGR INŻ. ARCH. PAWEŁ CHMIELEWSKI** 37/01

NAZWA RYSUNKU: **RZUT - POZIOM +2**

SKALA: **1:50** DATA: **01.04.2023** REWIZJA: DATA REWIZJI: NR RYSUNKU: **W.A.1.3** NR STRONY W OPRACOWANIU: