



Zestawienie pomieszczeń			
Nr	Nazwa pomieszczenia	Posadzka	Pow.
L-1.1A	POM USŁUGOWE	PL.GRES	13,6
L-1.1B	WC	PL.GRES	3,2
L-1.2A	POM USŁUGOWE	PL.GRES	13,6
L-1.2B	WC	PL.GRES	3,2
L-1.3A	POM USŁUGOWE	PL.GRES	13,6
L-1.3B	WC	PL.GRES	3,2
L-1.4A	POM USŁUGOWE	PL.GRES	13,6
L-1.4B	WC	PL.GRES	3,2
L-1.5A	POM USŁUGOWE	PL.GRES	13,6
L-1.5B	WC	PL.GRES	3,2
L-1.6A	POM USŁUGOWE	PL.GRES	13,6
L-1.6B	WC	PL.GRES	3,2
L-1.7A	POM USŁUGOWE	PL.GRES	13,6
L-1.7B	WC	PL.GRES	3,2
L-1.8A	POM USŁUGOWE	PL.GRES	13,6
L-1.8B	WC	PL.GRES	3,2
L-1.9A	POM USŁUGOWE	PL.GRES	13,6
L-1.9B	WC	PL.GRES	3,2
L-1.10A	POM USŁUGOWE	PL.GRES	13,6
L-1.10B	WC	PL.GRES	3,2
L-1.11A	POM USŁUGOWE	PL.GRES	13,6
L-1.11B	WC	PL.GRES	3,2
L-1.12A	POM USŁUGOWE	PL.GRES	13,6
L-1.12B	WC	PL.GRES	3,2
L-1.13A	POM USŁUGOWE	PL.GRES	13,6
L-1.13B	WC	PL.GRES	3,2
L-1.14A	POM USŁUGOWE	PL.GRES	13,6
L-1.14B	WC	PL.GRES	3,2
L-1.15A	POM USŁUGOWE	PL.GRES	13,6
L-1.15B	WC	PL.GRES	3,2
L-1.16A	POM USŁUGOWE	PL.GRES	13,6
L-1.16B	WC	PL.GRES	3,2
L-1.17A	POM USŁUGOWE	PL.GRES	13,6
L-1.17B	WC	PL.GRES	3,2
L-1.18A	POM USŁUGOWE	PL.GRES	13,6
L-1.18B	WC	PL.GRES	3,2
L-1.19A	POM USŁUGOWE	PL.GRES	13,6
L-1.19B	WC	PL.GRES	3,2
L-1.20A	POM USŁUGOWE	PL.GRES	13,6
L-1.20B	WC	PL.GRES	3,2
L-1.21A	POM USŁUGOWE	PL.GRES	13,6
L-1.21B	WC	PL.GRES	3,2
L-1.22A	POM USŁUGOWE	PL.GRES	13,6
L-1.22B	WC	PL.GRES	3,2
W-1.1	POM PORZ.	PL.GRES	5,2
W-1.2	KLATKA SCHODOWA	PL.GRES	30,0
W-1.3	WC OS.NIEPEŁN.	PL.GRES	3,7
W-1.4	KORYTARZ	PL.GRES	34,0
W-1.5	KORYTARZ	PL.GRES	34,0
			476,5 m²

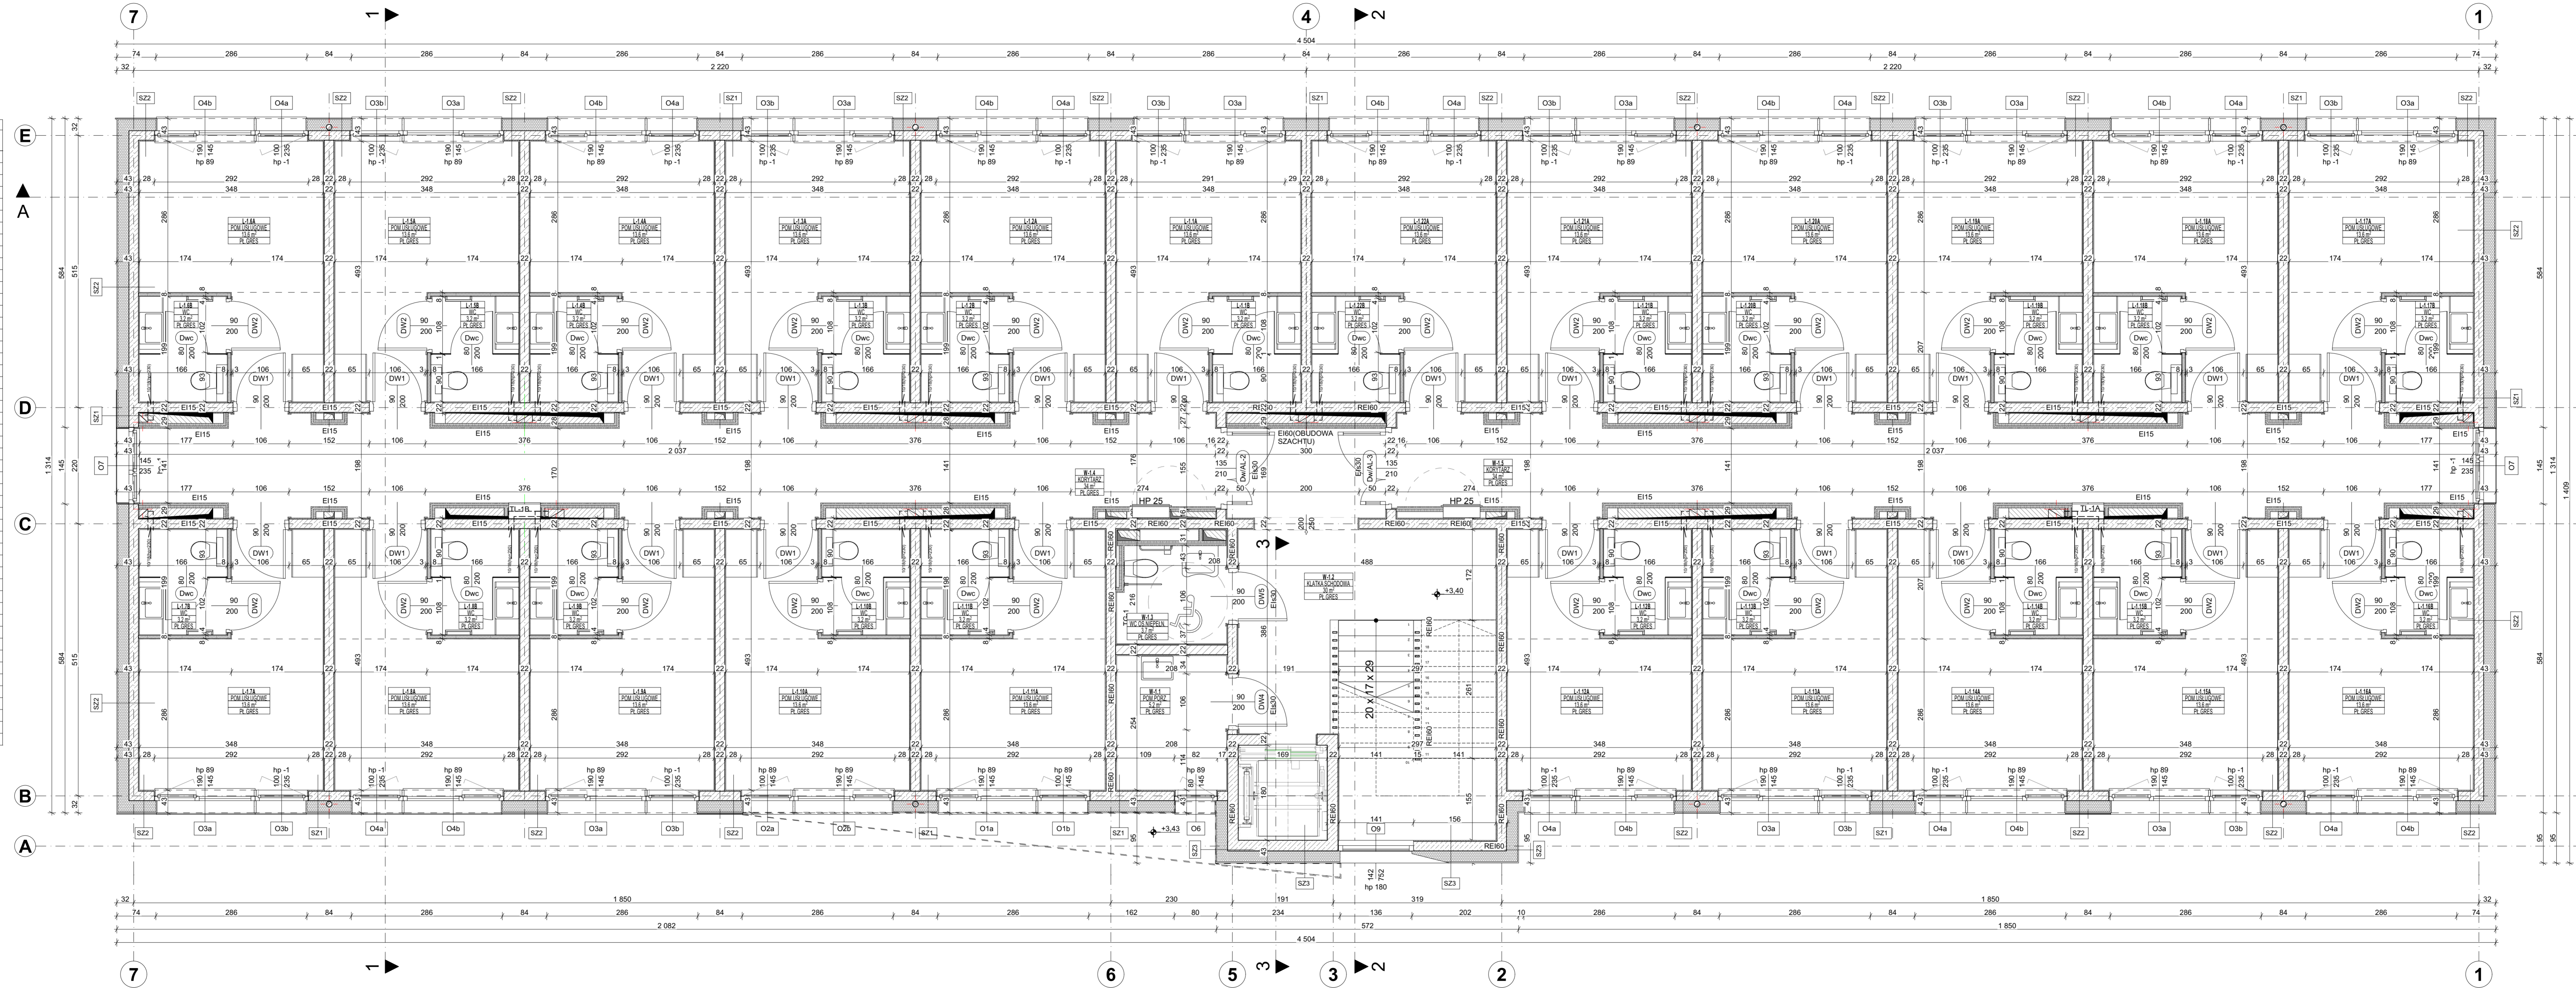

SZ1	
0.2	TYNK CIENKOWARSTWOWY
20.0	PLYTY STYROPIANOWE U=0.031W/m2K
18.0	SCIANA PREFABRYKOWANA LUB MUROWANA
1.5	TYNK NATRYSKOWY GIPSOWY
SZ2	
0.2	TYNK CIENKOWARSTWOWY
23.0	PLYTY STYROPIANOWE U=0.031W/m2K
18.0	SCIANA PREFABRYKOWANA LUB MUROWANA
1.5	TYNK NATRYSKOWY GIPSOWY
SZ3	
0.2	TYNK CIENKOWARSTWOWY
20.0	PLYTY STYROPIANOWE U=0.031W/m2K
18.0	SCIANA PREFABRYKOWANA LUB MUROWANA
1.5	TYNK NATRYSKOWY GIPSOWY
SZ4	
0.2	TYNK CIENKOWARSTWOWY
20.0	PLYTY STYROPIANOWE U=0.033W/m2K
18.0	SCIANA PREFABRYKOWANA LUB MUROWANA
15.0	WARSTWA POPY BITUMICZNEJ
2.2	2 X PAPA TERMOZGRZEWALNA
SZ5	
16.0	STYROPIAN HYDROIZOLACyjNY U=0.031W/m2K
18.0	SCIANA PREFABRYKOWANA LUB MUROWANA
1.5	TYNK NATRYSKOWY GIPSOWY
SZ6	
2.0	PLYTKI GRES-PARKIET
6.0	POSADZKA BET.ZBRZOJONA SIATKA 3/100/100
10.0	STYROPIAN EPS 100
22.0	FOLIA PCV PRZEKLADKA TECH.NOL. 0.2mm
35.0	PLYTA FUNDAMENTOWA ZELBETOWA - MONOLITYCZNA
10.0	PODBETON
50.0	PRZEKAZ. ZACZESZONY GRUNT RODZIMY
SZ7	
2.0	PLYTKI GRES-PARKIET
6.0	POSADZKA BET.ZBRZOJONA SIATKA 3/100/100
10.0	STYROPIAN EPS 100
22.0	FOLIA PCV PRZEKLADKA TECH.NOL. 0.2mm
35.0	PLYTA FUNDAMENTOWA ZELBETOWA - MONOLITYCZNA
10.0	PODBETON
50.0	PRZEKAZ. ZACZESZONY GRUNT RODZIMY
SZ8	
0.2	2 X PAPA TERMOZGRZEWALNA
15.0	PLYTY STYROPIANOWE U=0.035W/m2K - EPS100 Z WARSTWA POPY BITUMICZNEJ
7.23.0	PLYTY STYROP.SPADKOWE U=0.035W/m2K - EPS100 PAROIZOLACJA
18.0	STROP PREFABRYKOWANY LUB MONOLITYCZNY
1.5	TYNK NATRYSKOWY GIPSOWY / SUFIT PODWIESZANY
SZ9	
0.2	2 X PAPA TERMOZGRZEWALNA
15.0	PLYTY STYROPIANOWE U=0.035W/m2K - EPS100 Z WARSTWA POPY BITUMICZNEJ
5.10.0	PLYTY STYROP.SPADKOWE U=0.035W/m2K - EPS100 PAROIZOLACJA
18.0	STROP PREFABRYKOWANY LUB MONOLITYCZNY

JEDNOSTKA PROJEKTOWA:




PRACOWNIA ARCHITEKTONICZNO-KONSTRUKCYJNA
MARCIN AUGUSTYNIAK
 mgr inż. arch. tel. 501-335-795 e-mail: augustyniak.m@wp.pl

OBIEKT: **BUDYNEK USŁUGOWY BUDYNEK "B" - ETAP 1**

LOKALIZACJA: **REGULY UL. PLATANOWA DZ. NR EW. 471/1, 470, OBR.0013 REGULY, JEDN. EW. 142104.2 MICHAŁOWICE**

INWESTOR: **MAGMILLON SPV 3 Sp. z o.o.**



BRANŻA: **ARCHITEKTURA**

FAZA PROJEKTU: **PROJEKT WYKONAWCZY**

PROJEKTANT: **MGR INŻ. ARCH. MARCIN AUGUSTYNIAK** NR UPRAWNIEN./ PODPIS: **MA 076/14**

OPRACOWANIE: **MGR INŻ. ARCH. KLAUDIA PARKOT**

SPRAWDZAJĄCY: **MGR INŻ. ARCH. PAWEŁ CHMIELEWSKI** 37/01

NAZWA RYSUNKU: **RZUT - POZIOM +1**

SKALA: **1:50** DATA: **01.04.2023** REWIZJA: DATA REWIZJI: NR RYSUNKU: **W.A.1.2** NR STRONY W OPRAWIANIU: